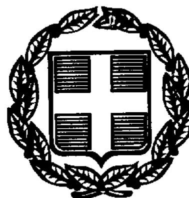




ΕΦΗΜΕΡΙΣ ΤΗΣ ΚΥΒΕΡΝΗΣΕΩΣ

ΤΗΣ ΕΛΛΗΝΙΚΗΣ ΔΗΜΟΚΡΑΤΙΑΣ

ΤΕΥΧΟΣ ΤΕΤΑΡΤΟ

Αρ. Φύλλου 653

28 Ιουλίου 1997

ΠΕΡΙΕΧΟΜΕΝΑ

ΑΠΑΛΛΟΤΡΙΩΣΕΙΣ

ΑΝΑΚΟΙΝΩΣΕΙΣ

Αριθ. ΥΠΠΟ/ΑΠΑΛΛ/Φ88/34330/892 (1)

Ειδοποίηση για παρακατάθεση αποζημίωσης από αναγκαστική απαλλοτρίωση ακινήτου για αρχ/κούς σκοπούς στην Αρχαία Σικυώνα Κορινθίας.

Ο ΥΠΟΥΡΓΟΣ ΠΟΛΙΤΙΣΜΟΥ

Έχοντας υπόψη:

1. Την αριθ. ΥΠΠΟ/ΓΝΟΣ/49095/30.10.1991 απόφαση της Υπουργού Πολιτισμού Μεταβίβαση αρμοδιοτήτων Υπουργού και δικαιώματος υπογραφής «Με εντολή Υπουργού» στους Γενικό Γραμματέα, Γενικούς Διευθυντές, Προϊσταμένους Δ/νσεων, Τμημάτων και Γραφείων της Κ.Υ. του ΥΠ.ΠΟ. (ΦΕΚ 987/Β/28.11.1991).

2. Το Π.Δ. 941/1977 «Περί Οργανισμού του Υπουργείου Πολιτισμού» (ΦΕΚ 320/Α/17.10.1977).

3. Τις διατάξεις των άρθρων 7 και 8 του Ν.Δ. 797/1971 «Περί αναγκαστικών απαλλοτριώσεων» πληροφορούμε όσους:

α) Έχουν δικαιώματα κυριότητας ή άλλα εμπράγματα δικαιώματα στο ακίνητο που απαλλοτριώθηκε δυνάμει της αριθ. 715/27.4.1995 αποφάσεως του Περιφ. Δ/ντή Κορινθίας (ΦΕΚ 316/τ.Δ'/15.5.1995) για αρχαιολογικούς σκοπούς, στην Αρχαία Σικυώνα.

β) Έχουν εγγράψει υποθήκη ή έχουν επιβάλει κατάσχεση ή με οποιοδήποτε τρόπο διεκδικούν το ακίνητο που απαλλοτριώθηκε ότι η αποζημίωση που καθόρισε το Μονομελές Πρωτοδικείο Κορίνθου με την απόφαση του αριθ. 1/1996 για το ακίνητο και για τα υπερκείμενα αυτού όπως αυτά φαίνονται στο κτηματολογικό διάγραμμα που συνοδεύει την απόφαση απαλλοτρίωσης και στο σχετικό κτηματολογικό πίνακα έχει κατατεθεί στο Ταμείο Παρακαταθηκών και Δανείων (Κεντρική Υπηρεσία) και έχει εκδοθεί γραμμάτιο συστάσεως παρακαταθήκης αριθ. 3819/4.7.1997 για εννέα εκατομμύρια διακόσιες εξήντα οκτώ χιλ. επτακόσιες εξήντα δύο δρχ. (9.268.762).

γ) Η αποζημίωση αυτή είναι αποδοτέα στους δικαιούχους που θα αναγνωρισθούν σύμφωνα με το Νόμο.

δ) Η Δ' Εφορεία Προϊστορ. και Κλασσ. Αρχαιοτήτων παρακαλείται, εντός δέκα (10) ημερών από της λήψεως της παρούσης ειδοποιήσεως, να παραλάβει το απαλλοτριωθέν ακίνητο.

Η παρούσα ειδοποίηση να δημοσιευθεί στην Εφημερίδα της Κυβερνήσεως.

Αθήνα, 9 Ιουλίου 1997

Με εντολή Υπουργού

Ο Προϊστάμενος Τμήματος

ΔΗΜ. ΑΝΤΩΝΟΠΟΥΛΟΣ

ΠΟΛΕΟΔΟΜΙΑ

ΑΠΟΦΑΣΕΙΣ

Αριθ. οικ. 30559/9025/934 Σχετ. 679195 (2)

Μερική αναθεώρηση του ρυμοτομικού σχεδίου Περιστερίου - Συνοικία 6.

Ο ΝΟΜΑΡΧΗΣ ΑΘΗΝΩΝ

Έχοντας υπόψη:

1. Τις διατάξεις του από 17.7.1923 Ν. Δ/τος και ειδικότερα των άρθρων 3 και 70 αυτού όπως μεταγενέστερα τροποποιήθηκαν και συμπληρώθηκαν.
2. Τις διατάξεις του Α.Ν. 314/68 (ΦΕΚ 47/Α) όπως μεταγενέστερα τροποποιήθηκαν με το υπ' αριθμ. 1018/71 Ν. Δ/γμα (ΦΕΚ 220/Α) και με την παρ. 3 του άρθρου 34 του Ν. 1577/85 (ΦΕΚ 210/Α).
3. Τις διατάξεις του υπ' αριθμ. 183/86 Π. Δ/τος (ΦΕΚ 70/Α).
4. Τις διατάξεις του Ν. 2218/94 (ΦΕΚ 90/Α) περί Ίδρυσης Νομαρχιακής Αυτοδιοίκησης κ.λπ. όπως αντικαταστάθηκαν με το Ν. 2240/94 (ΦΕΚ 153/Α/94).
5. Τον ισχύοντα Οργανισμό Εσωτερικής Λειτουργίας των Υπηρεσιών της Νομαρχίας Αθηνών (ΦΕΚ 395/Β/11.5.95) και την αρ. 643/5.10.95 απόφαση Νομάρχη Αθηνών περί μεταβίβασης αρμοδιοτήτων.
6. Τις υπ' αριθμ. 369/92, 56/93, 50/94, 136/94, 389/95 αποφάσεις του Δημοτικού Συμβουλίου Περιστερίου.
7. Τις υπ' αριθμ. 1/96 (θέμα 10ο), 4/97 (θέμα 9ο) και 24/97 (θέμα 11ο) γνωμοδοτήσεις του ΣΧΟΠ Νομαρχιακού Τομέα Δυτικής Αθήνας, αποφασίζουμε:

Άρθρο 1ο

Εγκρίνεται η μερική αναθεώρηση του ρυμοτομικού σχεδίου Περιστερίου - Συνοικία 6 με τις παρακάτω αναφερόμενες πολεοδομικές παρεμβάσεις και όπως φαίνεται στα σχετικά πρωτότυπα σχεδιαγράμματα σε κλίμακα 1:500 τα οποία συνοδεύουν αυτή την απόφαση:

α. Χαρακτηρισμός του Ο.Τ. 1003 σε «κοινόχρηστο χώρο».

β. Χαρακτηρισμός του με τα στοιχεία (13-14-53-50) τμήματος του Ο.Τ. 1943 σε «χώρο για αθλητικές εγκαταστάσεις».

γ. Χαρακτηρισμός τμημάτων των Ο.Τ. 993 και 994 σε «χώρους εκπαίδευσης», με ταυτόχρονη κατάργηση της οδού Ναυσικάς και τμήματος ανωνύμου οδού.

δ. Χαρακτηρισμός του με τα στοιχεία ΑΒΓΔΑ, τμήματος του Ο.Τ. 1980 σε χώρο «αθλητικών εγκαταστάσεων».

ε. Χαρακτηρισμός του με τα στοιχεία ΕΖΗΘΕ, τμήματος του Ο.Τ. 1987, σε χώρο για την ανέγερση «Πνευματικού Κέντρου» και «Βρεφονηπιακού Σταθμού».

ζ. Έγκριση της οδού Λαέρτου από την οδό Λυσία έως την οδό Λύτρα στα Ο.Τ. 1964 και 1965.

η. Έγκριση οδού εντός του Ο.Τ. 1940 από την οδό Υπάτης έως την οδό Παπακυριαζή.

θ. Διόρθωση διαπιστωθείσης ασυμφωνίας σε βαθμό τροποποίησης ρυμοτομικού σχεδίου, με τη μετατόπιση του άξονα του «πεζόδρομου» μεταξύ των Ο.Τ. 451 και 451α.

Άρθρο 2ο

Από τις διατάξεις αυτής της απόφασης δεν προκαλείται δαπάνη σε βάρος του κρατικού προϋπολογισμού και στον προϋπολογισμό του Δήμου Περιστερίου (άρθρο 27 του Ν. 2081/92).

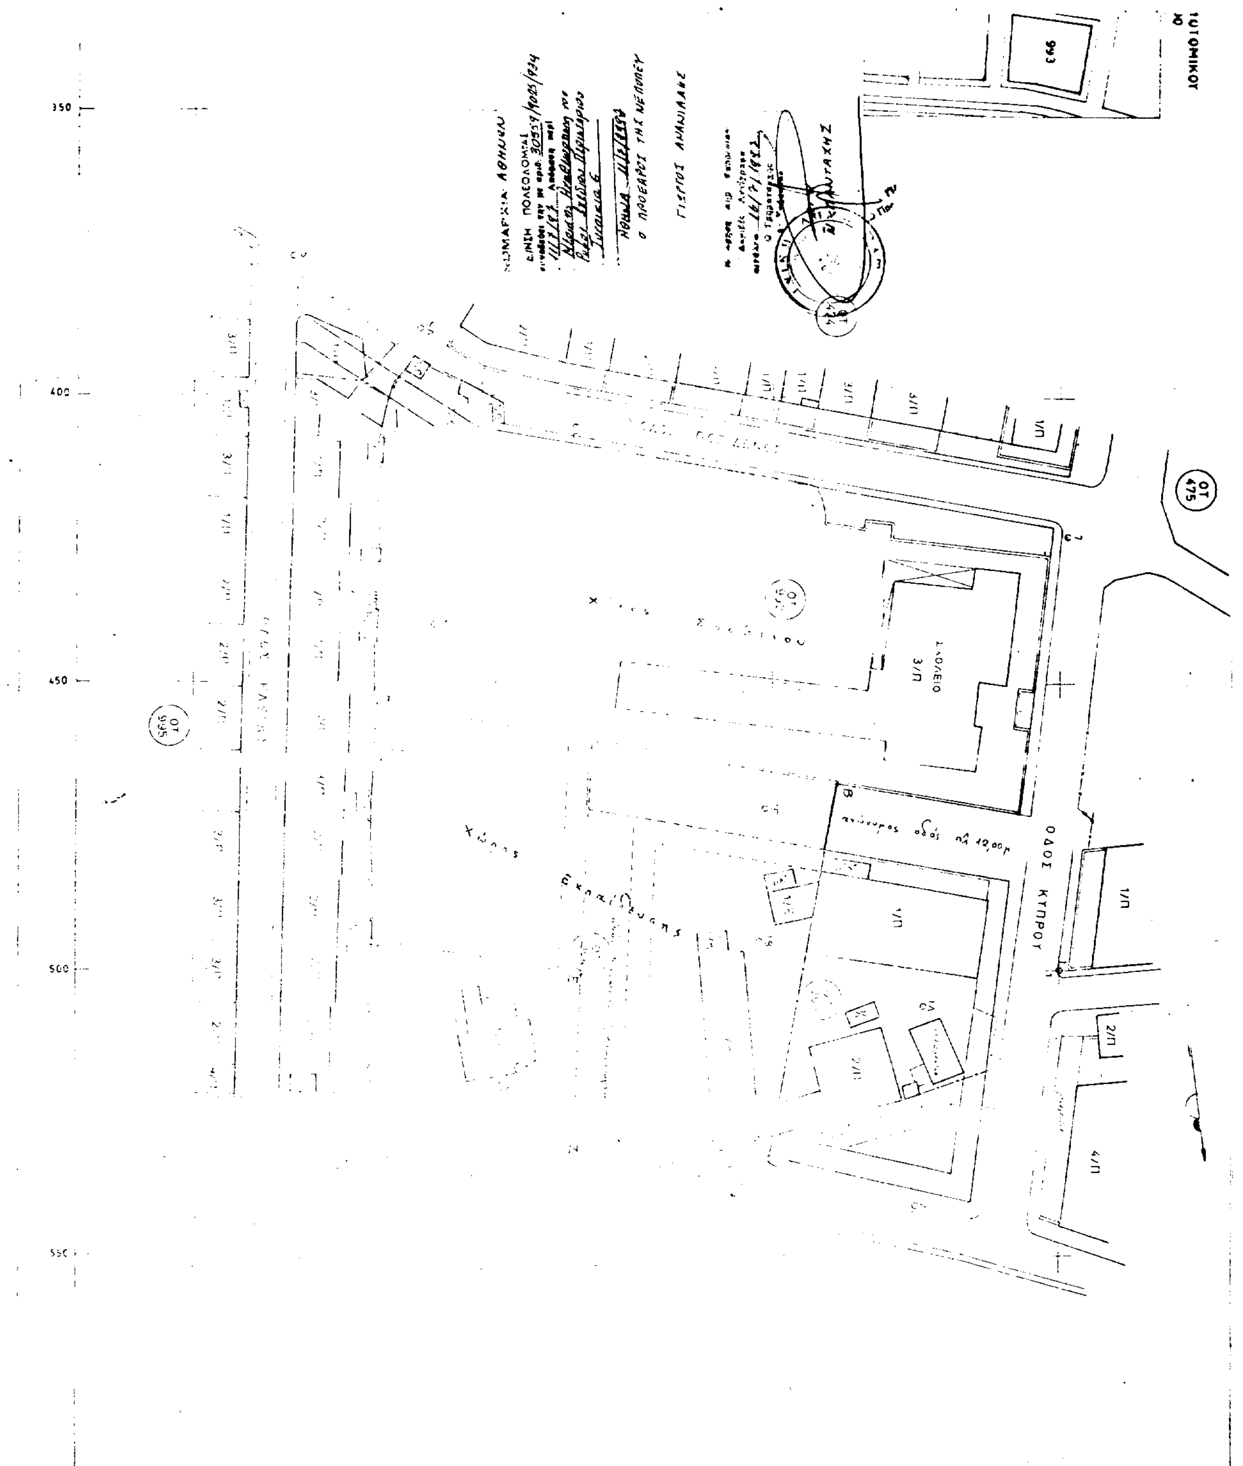
Άρθρο 3ο

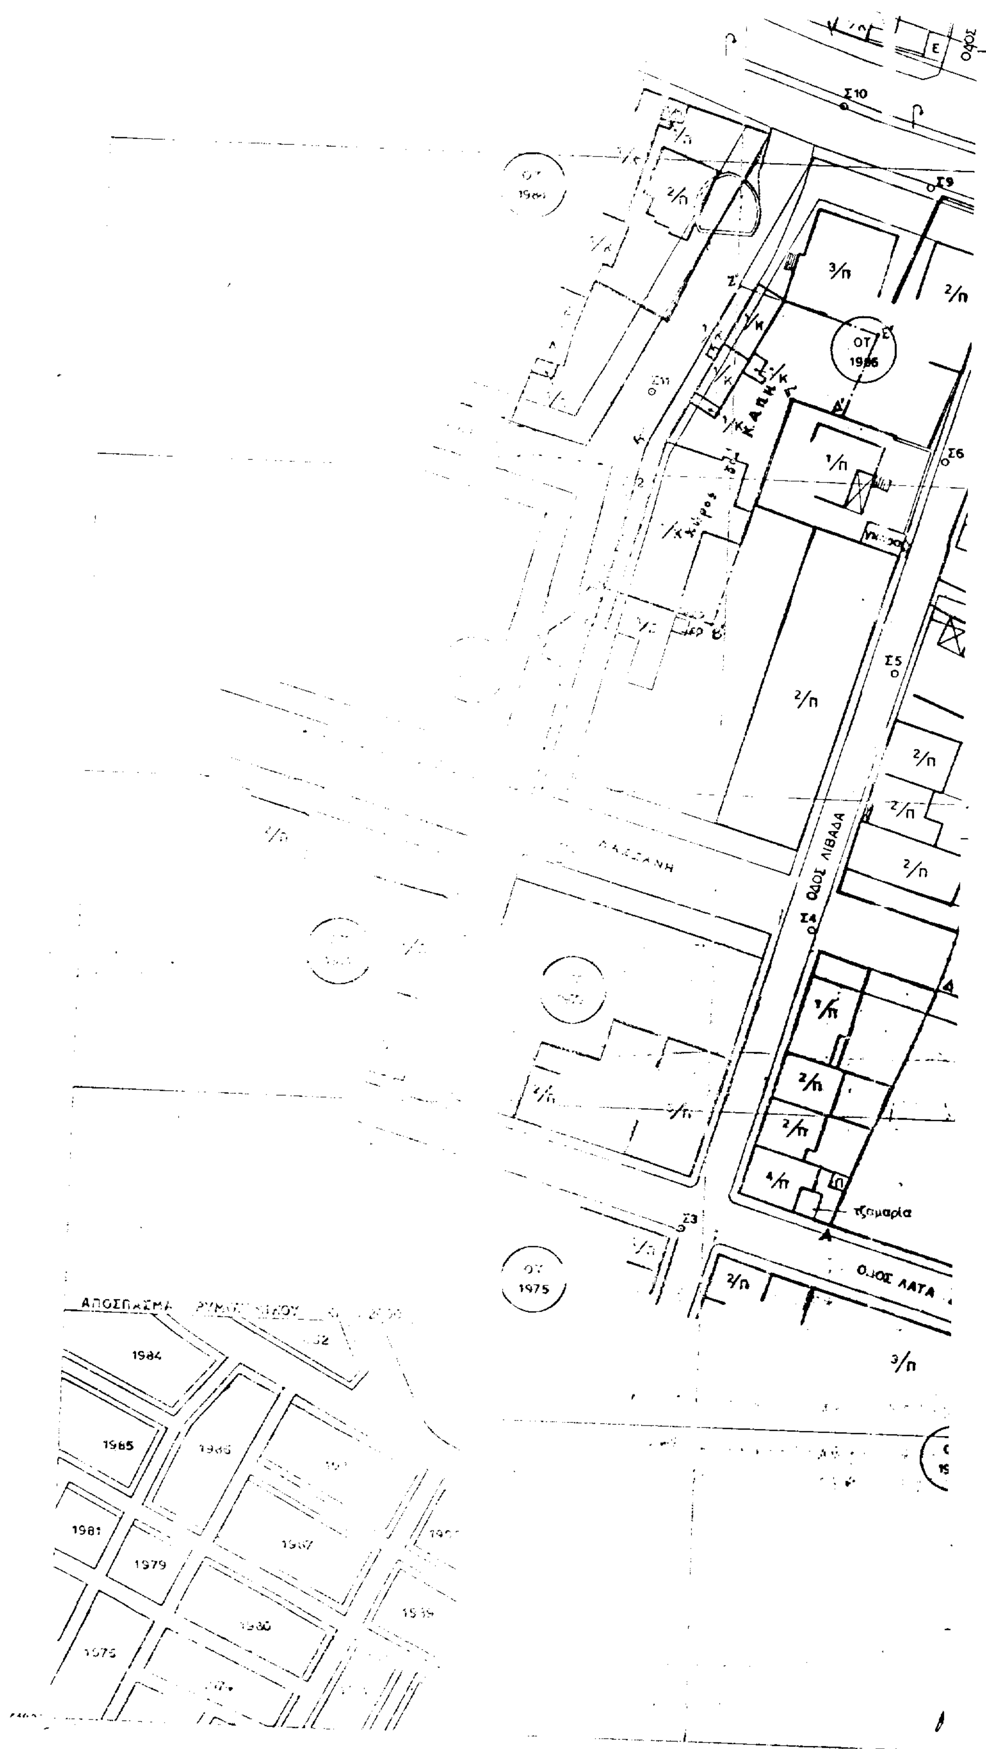
Η ισχύς αυτής της απόφασης αρχίζει από την ημερομηνία δημοσίευσής της στην Εφημερίδα της Κυβερνήσεως.

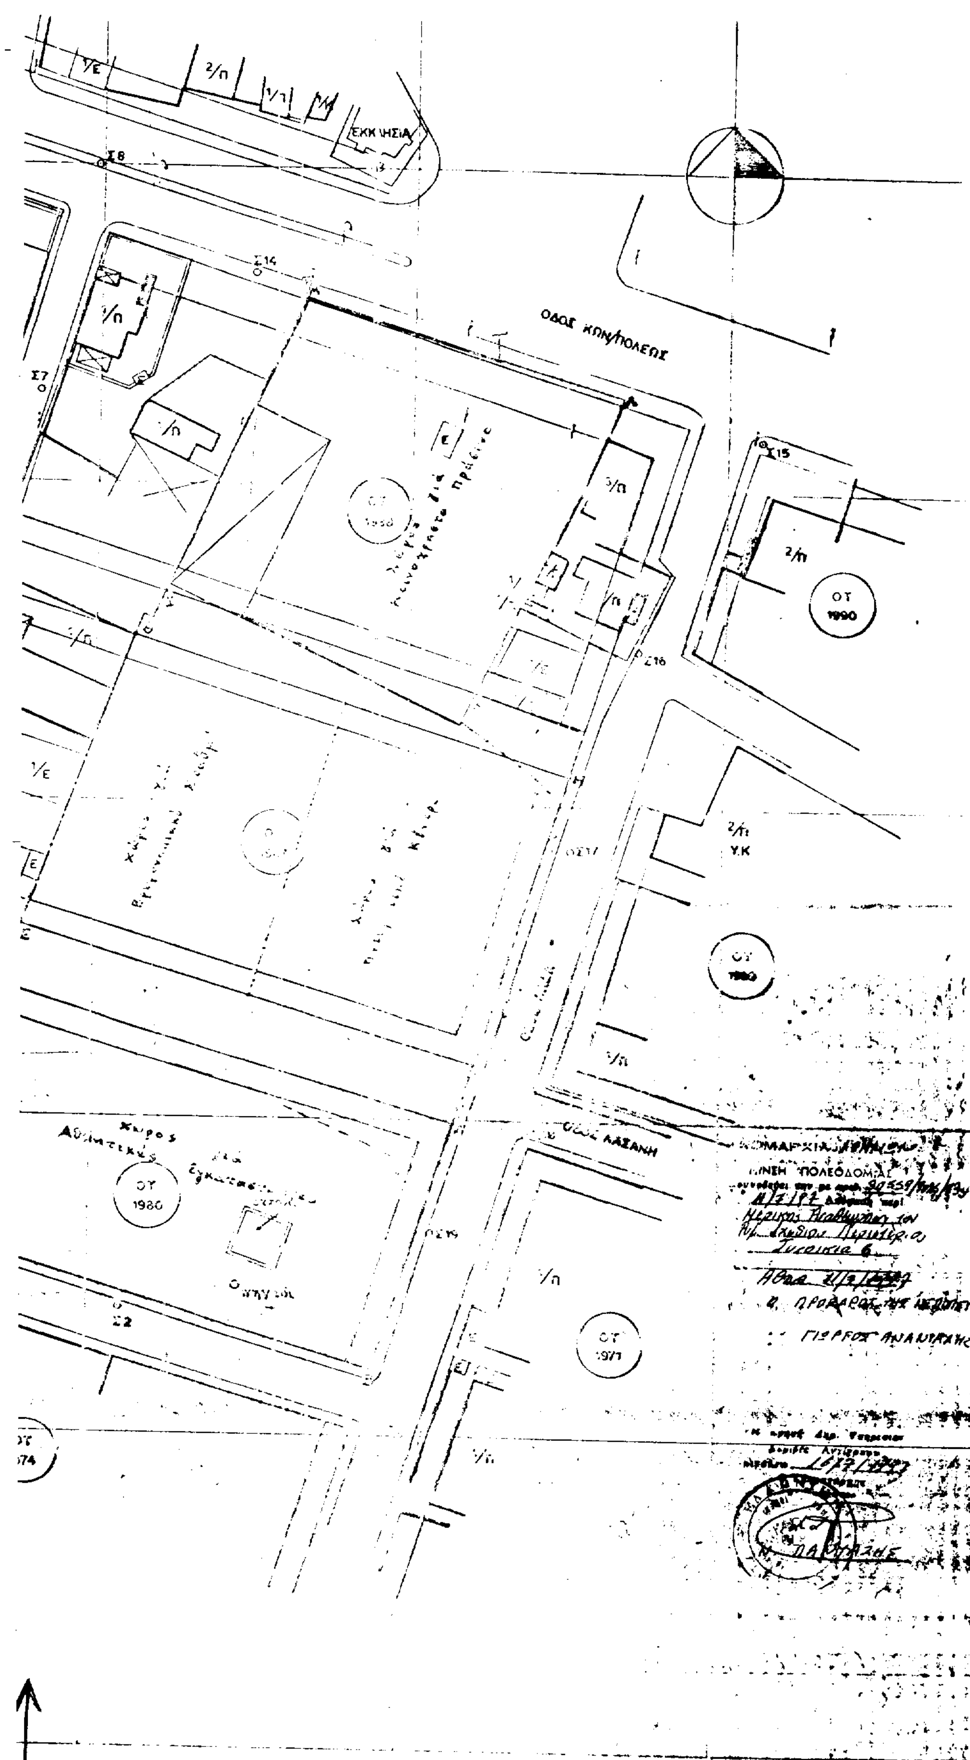
Η απόφαση αυτή να δημοσιευθεί στην Εφημερίδα της Κυβερνήσεως.

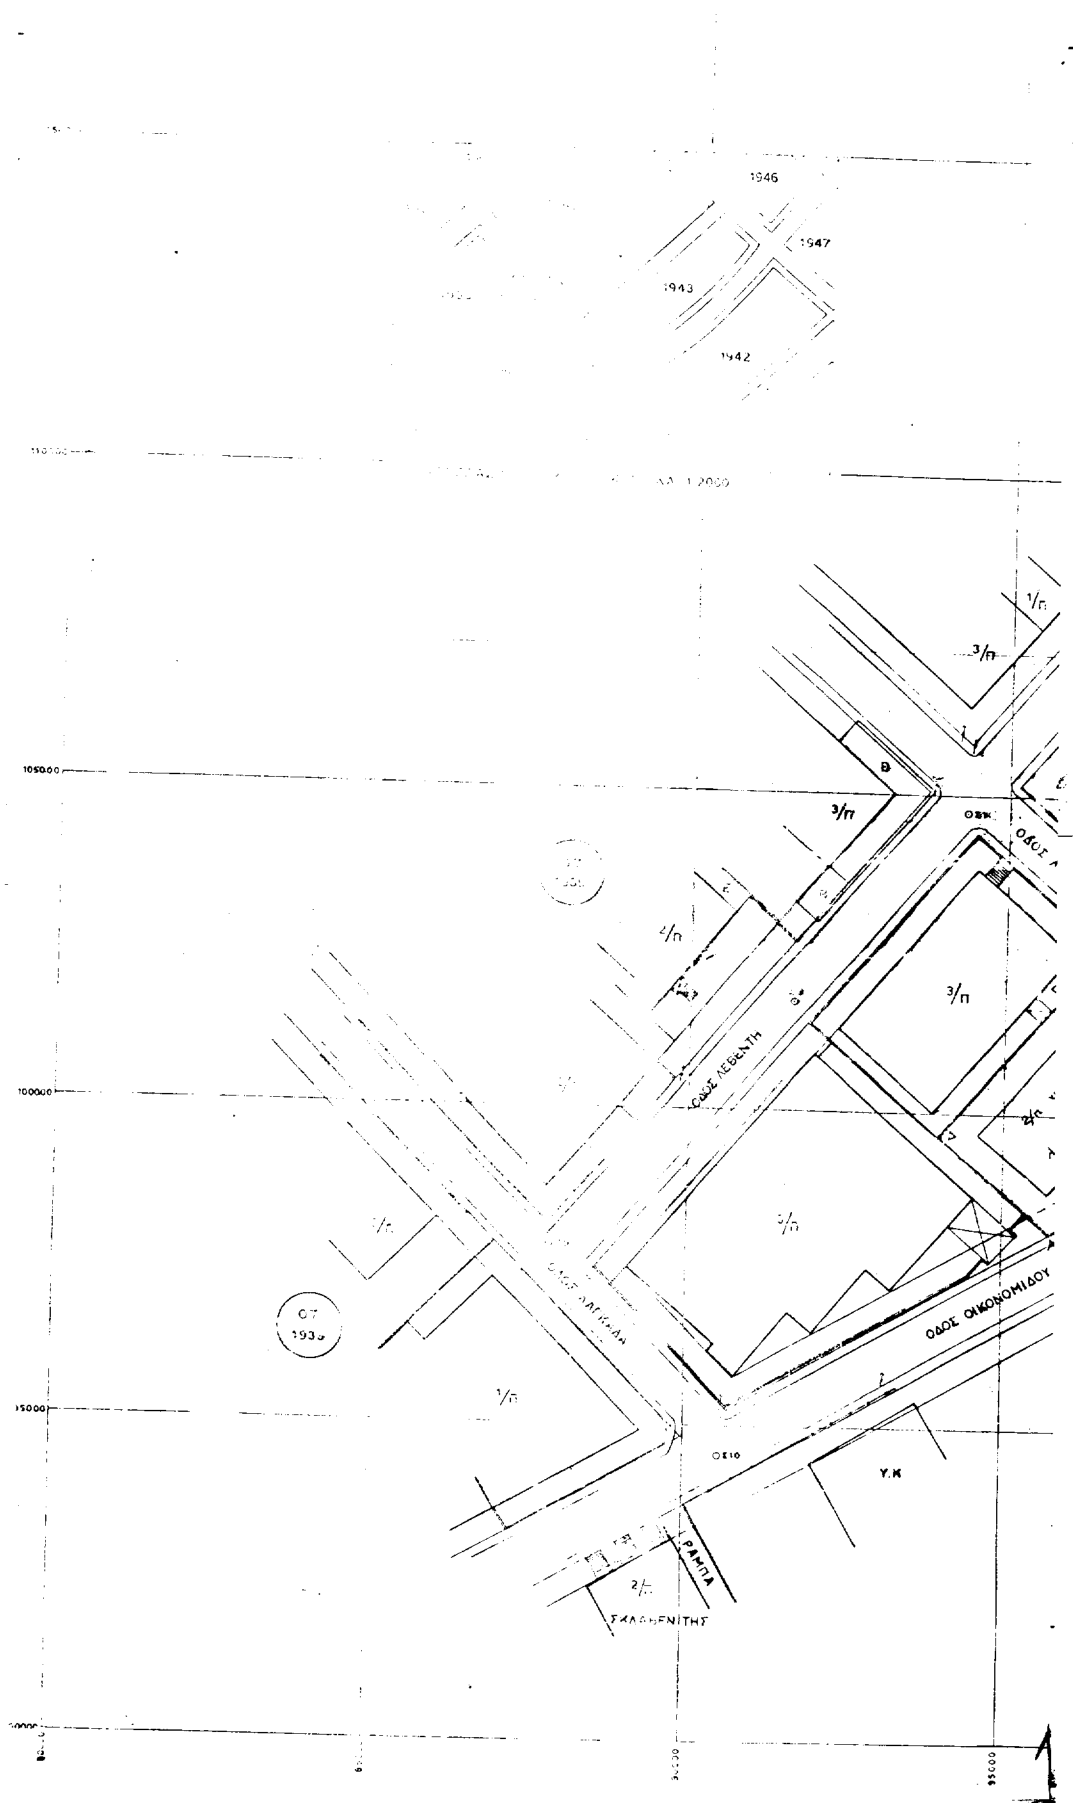
Αθήνα, 11 Ιουλίου 1997

Με εντολή Νομάρχη
Ο Πρόεδρος της ΝΕ ΠΟΠΕΥ
ΓΕΩΡΓΙΟΣ ΑΝΑΝΙΑΔΗΣ


ΟΔΟΣ ΚΥΠΡΟΥ
ΟΤ 475
ΟΤ 995
350
400
450
500


ΟΔΟΣ
Σ10
Σ9
3/π
2/π
ΟΤ 1986
1/κ
1/π
Σ6
2/π
Σ5
ΟΔΟΣ ΛΙΒΑΔΑ
Σ4
2/π
1/π
2/π
2/π
4/π
τζαμαρία
ΟΔΟΣ ΛΑΤΑ
Σ3
ΟΤ 1975
3/π
1984
1965
1981
1979
1975


ΕΚΚΛΗΣΙΑ
ΟΔΟΣ ΚΩΝ/ΠΟΛΕΩΣ
ΟΤ 1990
ΟΤ 1980
ΟΤ 1971
ΟΔΟΣ ΛΑΣΑΝΗ
Χώρος Αθλητικών Εγκαταστάσεων
ΟΤ 1980


1946
1947
1943
1942
1050.00
1000.00
950.00
3/π
1/π
2/π
ΟΔΟΣ ΛΕΒΕΝΤΗ
ΟΔΟΣ ΟΙΚΟΝΟΜΙΔΟΥ
ΟΣ10
Υ.Κ
ΡΑΜΠΑ
ΣΚΑΛΟΠΕΝΙΤΗΣ

ΟΤ 1946

ΟΤ 1943

ΟΤ 1944

Ορθόδοξης Εκκλησίας

Β

3/Π ΔΕΗ

4/Π Υ.Κ.

4/Π

ΕΚΣΚΑΦΗ

ΟΤ 1942

ΟΤ 1940

ΟΤ 1941

ΔΗΜΑΡΧΙΑ ΑΘΗΝΩΝ

ΕΠΙΤΡΟΠΗ ΠΟΛΕΟΔΟΜΙΑΣ

συνοδεύει την με αριθ. 30559/9025/934/11-7-97 Απόφαση περί Μερικής Αναθεώρησης Ρυμοτομικού σχεδίου ΠΕΡΙΣΤΕΡΙΟΥ — ΣΥΝΟΙΚΙΑ 6

ΑΘΗΝΑ 11-7-97

Ο ΠΡΟΕΔΡΟΣ ΤΗΣ ΝΕ ΤΟΠΕΥ

ΓΙΩΡΓΟΣ ΑΝΑΝΙΑΔΗΣ

Ακριβές Αντίγραφο

16-7-97

Δ. ΠΑΠΑΤΑΚΗΣ

ΤΟΠΙΚΟΥ ΚΛ. 1:2000

1001
1006
1007
1002
1005
1004
1020

ΟΤ 1001
ΑΓ. ΙΩ.
8
2/Κ
2/Π
8Α
2/Π
ΟΤ 1002
1/Π
2/Π
2/Π
2/Π
2/Π
3/Π
ΟΔΟΣ ΙΩΑΝΝΟΥ ΘΕΟΛΟΓΟΥ
ΟΤ 465
3/Π
4/Π
4/Π
1
ΟΔΟΣ ΜΟΝΕΜΒΑΣΙΑΣ (?)

Θέσει την υπ' αρ. Δ.Σ.
Αντ/ρχος
Ιωάννου

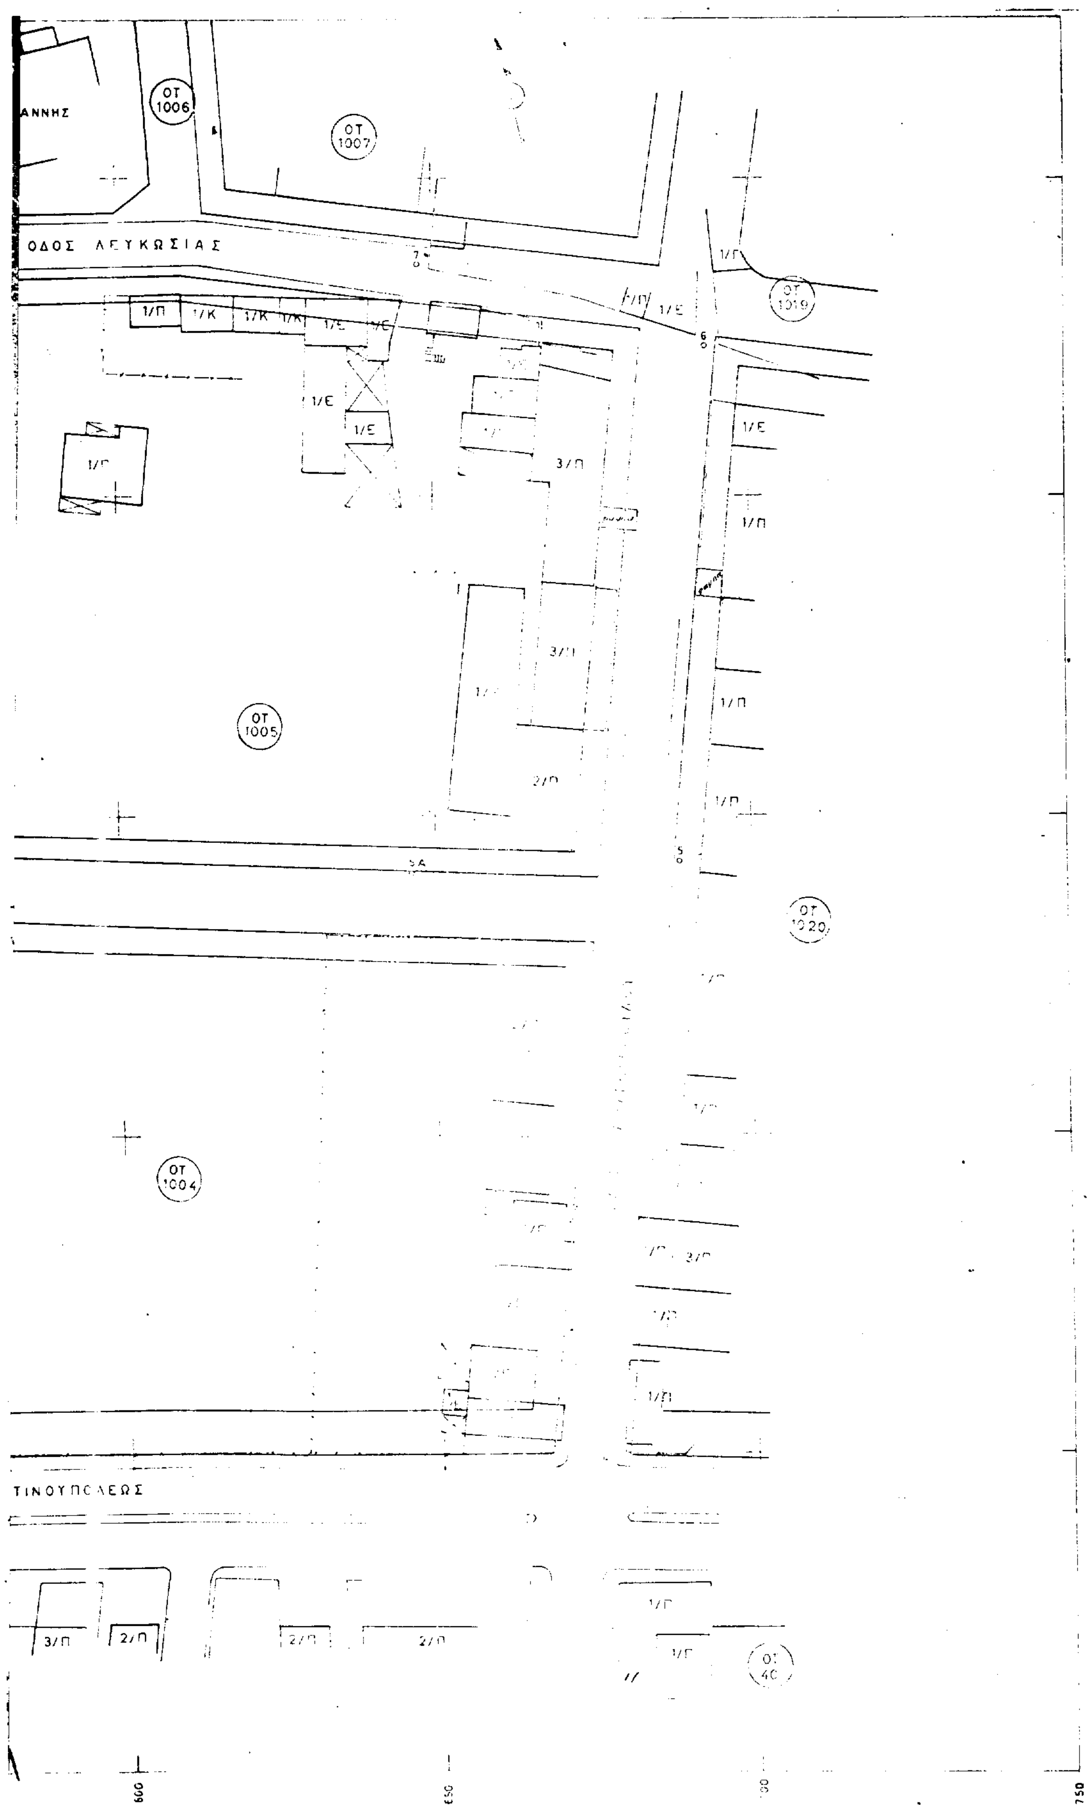
3/Π
ΟΤ 464
3/Π
Κοινόχρηστος χώρος
ΟΤ 1003
ΟΤ 1003α
3
ΛΕΩΦ. ΚΩΝΣΤΑΝ

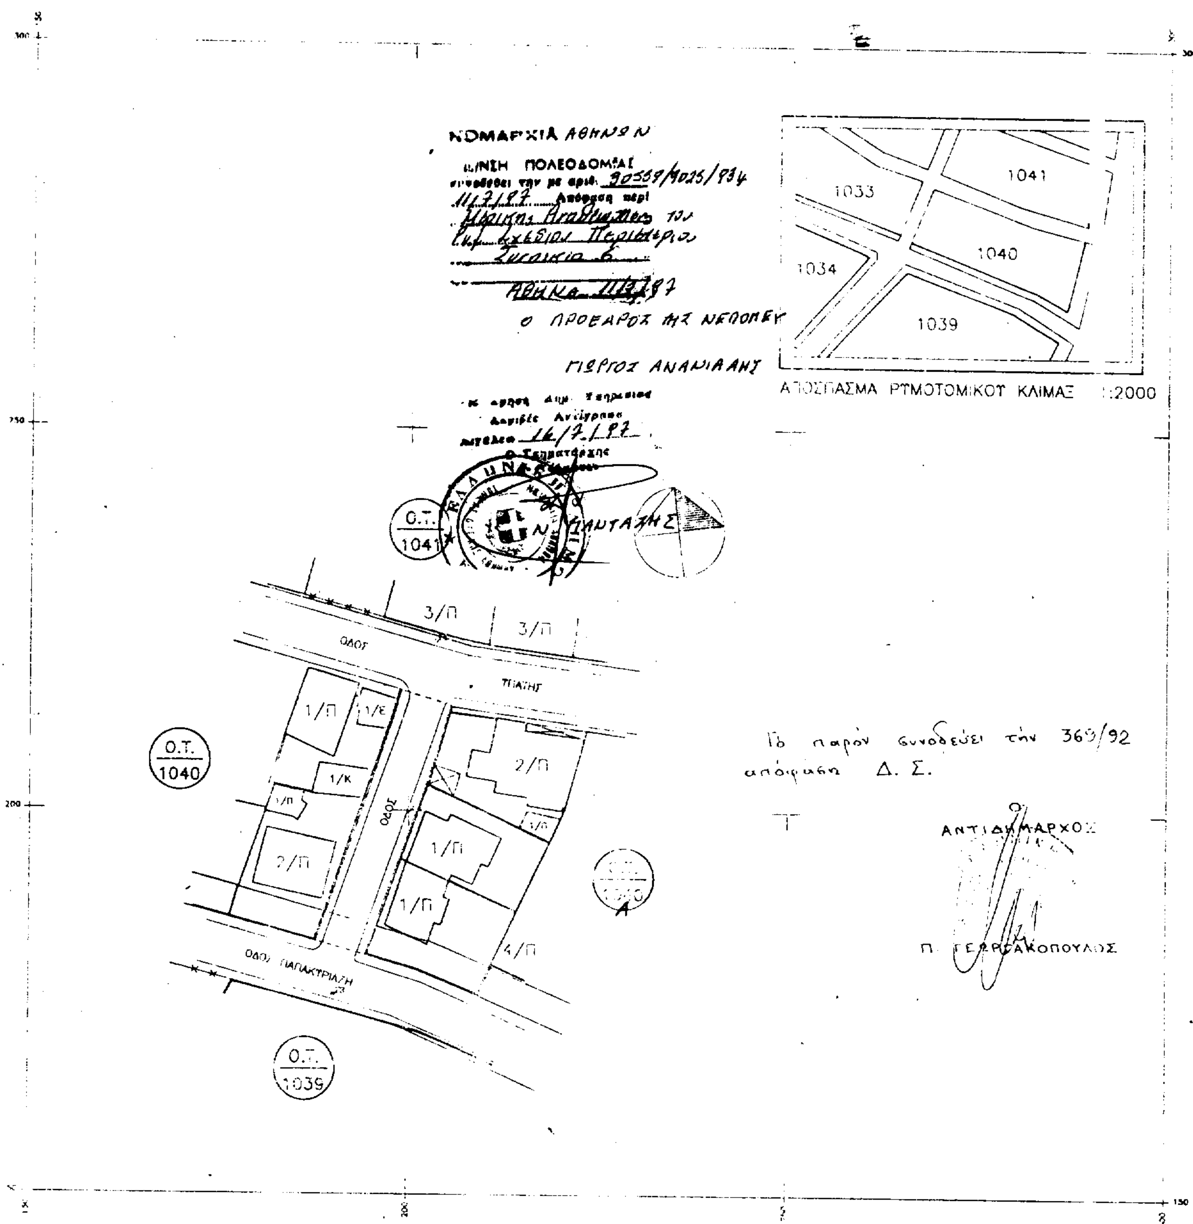
ΝΟΜΑΡΧΙΑ ΑΘΗΝΩΝ
Δ/ΝΣΗ ΠΟΛΕΟΔΟΜΙΑΣ
συνοδεύει την με αριθ. 30659/9025/934/11-7-97 απόφαση περί
Μερικής Αναθεώρησης
Ρυμοτομικού σχεδίου
ΠΕΡΙΣΤΕΡΙΟΥ –
ΣΥΝΟΙΚΙΑ Γ
ΑΘΗΝΑ 11-7-97
Ο ΠΡΟΕΔΡΟΣ ΤΗΣ ΝΕ ΠΟΣΕΥ

ΓΙΩΡΓΟΣ ΑΝΑΝΙΑΔΗΣ

Για ακριβές Αντίγραφο
Αιγάλεω 16-7-97
Ο Τμηματάρχης

ΟΤ 5Θ
3/Π
2/Π
ΟΤ 5Κ
1/Κ
1/Π


ΑΝΝΗΣ
ΟΤ 1006
ΟΤ 1007
ΟΔΟΣ ΛΕΥΚΩΣΙΑΣ
ΟΤ 1019
ΟΤ 1005
ΟΤ 1020
ΟΤ 1004
ΤΙΝΟΥΠΟΛΕΩΣ
ΟΤ 40
1/Π
1/Κ
1/Ε
3/Π
2/Π
600
650
750


ΝΟΜΑΡΧΙΑ ΑΘΗΝΩΝ
Δ/ΝΣΗ ΠΟΛΕΟΔΟΜΙΑΣ
συνοδεύει την με αριθ. 30559/4025/934
11/7/97 Απόφαση περί
Ο ΠΡΟΕΔΡΟΣ ΤΗΣ ΝΕΠΟΜΕΚ
ΓΙΩΡΓΟΣ ΑΝΑΝΙΑΔΗΣ
Ακριβές Αντίγραφο
16/7/97
1041
1033
1040
1034
1039
ΑΠΟΣΠΑΣΜΑ ΡΥΜΟΤΟΜΙΚΟΥ ΚΛΙΜΑΞ 1:2000
Ο.Τ. 1041
Ο.Τ. 1040
Ο.Τ. 1039
3/Π
1/Π
1/Ε
1/Κ
2/Π
4/Π
ΟΔΟΣ
ΟΔΟΣ ΝΑΥΠΑΚΤΡΙΑΣ
Το παρόν συνοδεύει την 369/92 απόφαση Δ. Σ.
Ο ΑΝΤΙΔΗΜΑΡΧΟΣ
Π. ΓΕΡΑΚΟΠΟΥΛΟΣ

449
451α
451
Ο.Τ. 449Β
Ο.Τ. 451

ΝΟΜΑΡΧΙΑ ΑΘΗΝΩΝ
Δ/ΝΣΗ ΠΟΛΕΟΔΟΜΙΑΣ
συνοδεύει την με αριθ. 30554/9025/934
11-7-97 Απόφαση περί
Μερικής Αναθεώρησης
πολεοδομικού σχεδίου
ΠΕΡΙΣΤΕΡΙΟΥ
ΣΥΝΟΙΚΙΑ 6
Αθήνα 11-7-97
Ο ΠΡΟΕΔΡΟΣ ΤΗΣ ΝΕ ΠΟΠΕΥ

ΓΙΩΡΓΟΣ ΑΝΑΝΙΑΔΗΣ

16/7/97

ΑΠΟ ΤΟ ΕΘΝΙΚΟ ΤΥΠΟΓΡΑΦΕΙΟ